

ΕΦΗΜΕΡΙΣ ΤΗΣ ΚΥΒΕΡΝΗΣΕΩΣ
ΤΗΣ ΕΛΛΗΝΙΚΗΣ ΔΗΜΟΚΡΑΤΙΑΣ

ΕΝ ΑΘΗΝΑΙΣ ΤΗι 10 ΝΟΕΜΒΡΙΟΥ 1980 | ΤΕΥΧΟΣ ΤΕΤΑΡΤΟΝ | ΑΡΙΘΜΟΣ ΦΥΛΛΟΥ 623

ΠΕΡΙΕΧΟΜΕΝΑ

ΑΠΑΛΛΟΤΡΙΩΣΕΙΣ

ΑΠΟΦΑΣΕΙΣ

Ἀριθ. 1423 (1)

Περὶ κηρύξεως ὡς ἀναδασωτέας δημόσιας (διακατεχομένης) δασικῆς ἐκτάσεως στὴ θέση Γκολόνιζα τῆς Κοινότητας Λιμνῶν, τοῦ Ν. Ἀργολίδος.

Ο ΝΟΜΑΡΧΗΣ ΑΡΓΟΛΙΔΟΣ

Σύμφωνα μὲ :

1. Τὶς διατάξεις : α) τοῦ ἄρθρου 117 παρ. 3 τοῦ Συντάγματος τῆς Ἑλλάδος, β) τῶν ἄρθρων 188-205 τοῦ Ν.Δ.86/69 «περὶ Δασικοῦ Κώδικος», γ) τῶν ἄρθρ. 38 καὶ 41 τοῦ Ν. 998/79 «Περὶ προστασίας τῶν Δασῶν», δ) τοῦ Νόμου 3200/1955 «περὶ διοικητικῆς ἀποκέντρώσεως», σὲ συνδυασμὸ μὲ τὶς διατάξεις τοῦ Ν.Δ. 532/1970 «περὶ συμπληρώσεως τῶν διατάξεων περὶ διοικητικῆς ἀποκεντρώσεως» καὶ τοῦ 709/1970 Β.Δ/τος, ποὺ ἐκδόθηκε σὲ ἐκτέλεση αὐτοῦ.

2. Τὶς ἑξῆς διαταγὲς τοῦ Ὑπουργείου Γεωργίας : α) 88854/ἐγκ. 104/1.10.1975, β) 114812/2946/ἐγκ.154/24.12.1975, γ) 10582/539/13.2.1976, δ) 217606/1610/13.6.1977.

3. Τὴν πρόταση ποὺ ὑποβλήθηκε μὲ τὴν Θ-2276/7.10.80 ἀναφορὰ τοῦ ἁρμόδιου Δασαρχείου Ναυπλίου, σχετικὰ μὲ τὴν κήρυξη ὡς ἀναδασωτέας τῆς κατωτέρω δασικῆς ἐκτάσεως, καὶ ἐπειδὴ ἡ ἔκταση χρειάζεται προστασία γιὰ τὴν ἐπαναδημιουργία τῆς δασικῆς βλαστήσεως ποὺ καταστράφηκε ὁλοσχερῶς ἀπὸ πυρκαγιὰ στὶς 24.7.1980 καὶ δὲν ὑπάρχει φιλοδασικὴ ἐπιτροπὴ γιὰ νὰ γνωμοδοτήσει πάνω στὸ θέμα αὐτό, ἀποφασίζουμε :

Κηρύσσουμε ὡς ἀναδασωτέα, μὲ σκοπὸ τὴν προστασία γιὰ τὴν ἐπαναδημιουργία τῆς δασικῆς βλαστήσεως ποὺ κάηκε, δημόσια (διακατεχομένη) δασικὴ ἔκταση 20,500 στρέμματα.

Ἡ ἔκταση αὐτή, ποὺ βρίσκεται στὴ θέση Γκολόνιζα τᾶς περιφέρειας τῆς Κοινότητας Λιμνῶν Νομοῦ Ἀργολίδος, καλυπτόταν ἀπὸ ἀείφυλλα πλατύφυλλα καὶ καταστράφηκε ὁλοσχερῶς στὶς 24.7.1980.

Σχετικὸ τὸ σχεδιάγραμμα μὲ κλίμακα 1 :2000, τὸ ὁποῖο ἀποτελεῖ ἀναπόσπαστο μέρος τῆς ἀποφάσεως αὐτῆς καὶ στὸ ὁποῖο ἡ ἔκταση φαίνεται μὲ τὰ στοιχεῖα Α Β Γ Δ Ε Α καὶ μὲ ὅρια :

Ἀνατολικά : Δημόσια Δασικὴ ἔκταση.
Δυτικά : » » »
Βόρεια : » » »
Νότια : » » »

Ἡ ἀπόφαση αὐτὴ νὰ δημοσιευθεῖ στὴν Ἐφημερίδα τῆς Κυβερνήσεως.

Ναύπλιο, 14 Ὀκτωβρίου 1980

Ὁ Νομάρχης κ.ἀ.α.
ΓΕΩΡΓΙΟΣ Μ. ΖΩΓΡΑΦΟΣ

Διάγραμμα αναδασωτέας εκτάσεως στη θέση Γκολόνιζα περιφερείας Λιμνών.

1000

1000

700

700

Προφήτης Ηλίας

Μουσελίμι

Λίμνες

700

Κλίμακα 1:2.000.

Β

Γ

Δημόσια δασική έκταση 122 μ.

Δημόσια δασική έκταση 90 μ.

Δ

84 μ.

Εμβαδόν 20.5 στρ.

Δημόσια δασική έκταση 88 μ.

198 μ.

Δημόσια δασική έκταση

Α

Ε

Υπόμνημα

ΑΒΓΔΕΑ : Η αναδασωτέα έκταση σε κλίμακα 1:2.000.

: Η αναδασωτέα έκταση σε κλίμακα 1:20.000

Άργος 7-8-1980

Ο Συντάξας

Δημήτριος Στέγγος

Τεχνολόγος Δασοπονίας

Ανήκει στην απόφαση του κ. Νομάρχου Αργολίδας αριθμός ΑΣ.1423 14-10-1980.

ΘΕΩΡΕΙΤΑΙ

Ναύπλιο 14-10-1980

Ο Δασάρχης	Ο Δ/ντής Δασών	Ο Νομάρχης
Παναγ. [illegible]	Στυλιανός Ψύλλας	ΓΕΩΡΓΙΟΣ Μ. ΖΩΓΡΑΦΟΣ
Δασολόγος με 4ο βαθμό.	Δασολόγος με 3ο βαθμό	Σύμβουλος Νομαρχίας

Ακριβές αντίγραφο

Ναύπλιο 14-10-1980

[illegible] Αργολίδος

[illegible] Νικ. [illegible]

Ἀριθ. 141/7 (2)

Περὶ κηρύξεως ὡς ἀναδασωτέας δημόσιας (διακατεχομένης) δασικῆς ἐκτάσεως στὴ θέση Ντρουλέϊκα-Καρότσεβα τῆς Κοινότητας Μύλων, τοῦ Νομοῦ Ἀργολίδος.

Ο ΝΟΜΑΡΧΗΣ ΑΡΓΟΛΙΔΟΣ

Σύμφωνα μὲ :

1. Τίς διατάξεις :α) τοῦ ἄρθρου 117 παρ. 3 τοῦ Συντάγματος τῆς Ἑλλάδος, β) τῶν ἄρθρων 188-205 τοῦ Ν.Δ.86/69 «περὶ Δασικοῦ Κώδικος», γ) τῶν ἄρθρων 38 καὶ 41 τοῦ Ν. 998/79 «Περὶ προστασίας τῶν δασῶν», δ) τοῦ Νόμου 3200/1955 «περὶ διοικητικῆς ἀποκεντρώσεως», σὲ συνδυασμὸ μὲ τὶς διατάξεις τοῦ Ν.Δ. 532/1970 «περὶ συμπληρώσεως τῶν διατάξεων περὶ διοικητικῆς ἀποκεντρώσεως» καὶ τοῦ 709/1970Β.Δ/τος, ποὺ ἐκδόθηκε σὲ ἐκτέλεση αὐτοῦ.

2. Τὶς ἑξῆς διαταγὲς τοῦ Ὑπουργείου Γεωργίας :α)88854/7483/ἐγκ.104/1.10.1975, β)114812/2946/ἐγκ.154/24.12.1975,γ)10582/539/13.2.1976,δ)217606/1610/13.6.1977.

3. Τὴν πρόταση ποὺ ὑποβλήθηκε μὲ τὴν Θ-1782/7.10.80 ἀναφορὰ τοῦ ἁρμόδιου Δασαρχείου Ναυπλίου, σχετικὰ μὲ τὴν κήρυξη ὡς ἀναδασωτέας τῆς κατωτέρω δασικῆς ἐκτάσεως, καὶ ἐπειδὴ ἡ ἔκταση χρειάζεται προστασία γιὰ τὴν ἐπαναδημιουργία τῆς δασικῆς βλαστήσεως ποὺ καταστράφηκε ὁλοσχερῶς ἀπὸ πυρκαγιὰ στὶς 11.7.1980 καὶ δὲν ὑπάρχει φιλοδασικὴ ἐπιτροπὴ νὰ γνωμοδοτήσει πάνω στὸ θέμα αὐτό, ἀποφασίζουμε :

Κηρύσσουμε ὡς ἀναδασωτέα, μὲ σκοπὸ τὴν προστασία γιὰ τὴν ἐπαναδημιουργία τῆς δασικῆς βλαστήσεως ποὺ κάηκε, Ἰδιωτικὴ δασικὴ ἔκταση 1105 στρέμματα καὶ 250 στρεμ. δημ. δασική.

Ἡ ἔκταση αὐτή, ποὺ βρίσκεται στὴ θέση Ντρουλέϊκα-Καρότσεβα περιφέρειας τῆς Κοινότητας Μύλων Νομοῦ Ἀργολίδος, καλυπτόταν ἀπὸ ἀείφυλλα πλατύφυλλα καὶ καταστράφηκε ὁλοσχερῶς στὶς 11.7.1980.

Σχετικὸ τὸ σχεδιάγραμμα μὲ κλίμακα 1 :20.000, τὸ ὁποῖο ἀποτελεῖ ἀναπόσπαστο μέρος τῆς ἀποφάσεως αὐτῆς καὶ στὸ ὁποῖο ἡ ἔκταση φαίνεται μὲ τὰ στοιχεῖα Α Β ΓΔΕ Ζ ΗΑ καὶ μὲ ὅρια :

Ἀνατολικὰ :Δημόσια Δασικὴ ἔκταση.

Δυτικὰ :Δημόσια Δασικὴ ἔκταση.

Βόρεια :Δημόσια Δασικὴ ἔκταση.


Νότια :Γεωργοδενδροκομικὲς καλλιέργειες κληρ. Ντρουλαίων.

Ἡ ἀπόφαση αὐτὴ νὰ δημοσιευθεῖ στὴν Ἐφημερίδα τῆς τῆς Κυβερνήσεως.

Ναύπλιο, 14 Ὀκτωβρίου 1980

Ὁ Νομάρχης
ΓΕΩΡΓΙΟΣ Μ.ΖΩΓΡΑΦΟΣ

Διάγραμμα αναδασωτέας εκτάσεως στη θέση Καρόπεβο - Μεσοπλέτικα περιφερείας Καλαμακίου Μύλων.

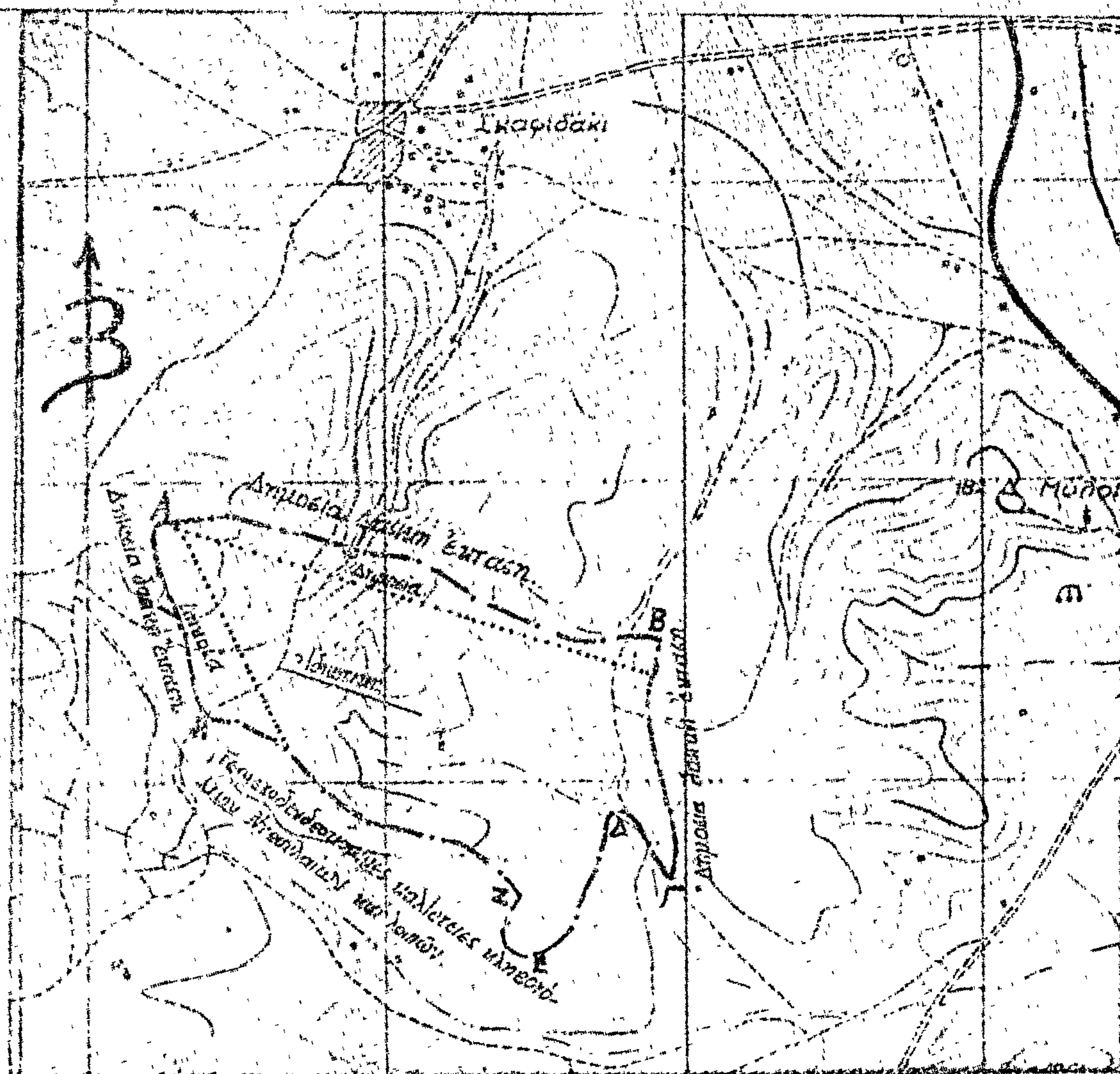

ΥΠΟΜΝΗΜΑ.

ΑΒΓΔΕΖΗΑ : Αναδασωτέα έκταση 1355 στρ. (1.105 στρ. Ιδιωτική και 250 στρ. δημοσία)

Κλίμακα : 1:20.000

Ἄργος 12-7-1980
Ὁ Συντάξας

Δημήτριος Στέρτσος
Τεχνολόγος Δασοπονίας



Θ Ε Ω Ρ Ε Ι Τ Α Ι.

Ναύπλιο 14-10-1980

Ὁ Δασάρχης — Ὁ Διευθυντής Δασών — Ὁ Νομάρχης.

Παναγιώτης Ιακώβου
Δασολόγος με 4ο βαθμό

Στυλιανός Ψύλλας
Δασολόγος με 3ο βαθμό.

Ανήκει στην Απόφαση του κ. Νομάρχου Αργολίδας αριθμός ΑΞ / -8-1980.

Ἀριθ. 2485 (3)

Περὶ καθορισμοῦ χειμερίου κύματος εἰς θέσιν «Βουρβουροῦ» Ἁγ. Νικολάου Χαλκιδικῆς.

Ο ΝΟΜΑΡΧΗΣ ΧΑΛΚΙΔΙΚΗΣ

Ἔχοντες ὑπ' ὄψει:

1) Τὰς διατάξεις τοῦ Ν. 3200/1955 «περὶ διοικητικῆς ἀποκεντρώσεως».

2) Τὰς διατάξεις τοῦ Α.Ν. 2344/1949 «περὶ αἰγιαλοῦ καὶ παραλίας».

3) Τὰς διατάξεις τοῦ Α.Ν. 263/1968 «περὶ τροποποιήσεως καὶ συμπληρώσεως τῶν διατάξεων περὶ δημοσίων κτημάτων».

4) Τὴν ἀπὸ 5.4.1979 ἔκθεσιν τῆς ὑπὸ τοῦ ἄρθρου 5 Α.Ν. 263/1968 προβλεπομένης ἐπιτροπῆς καθορισμοῦ ὁρίων αἰγιαλοῦ ἐπὶ τῆς ἀνωτέρω περιοχῆς.

5) Τὸ ἀπὸ Ἰανουαρίου 1974 τοπογραφικὸν καὶ ὑψομετρικὸν διάγραμμα τῆς ὡς ἄνω περιοχῆς νομίμως τεθεωρημένον ὑπὸ τῆς Διευθύνσεως Τεχνικῶν Ὑπηρεσιῶν Νομοῦ Χαλκιδικῆς ἀπὸ 28.1.1974.

6) Τὴν ὑπ' ἀριθ. Φ. 187.2/323/79/7.5.1979 σύμφωνον γνώμην τοῦ Ἀρχηγείου Ναυτικοῦ, ἀποφασίζομεν:

Ἐπικυροῦμεν τὴν ἀπὸ 5.4.1979 ἔκθεσιν τῆς ἐπιτροπῆς καθορισμοῦ τῶν ὁρίων αἰγιαλοῦ, ὡς καὶ τὸ συνοδεῦον τὴν ἔκθεσιν ταύτην τοπογραφικὸν καὶ ὑψομετρικὸν διάγραμμα εἰς θέσιν «Βουρβουροῦ» Ἁγ. Νικολάου Χαλκιδικῆς καὶ ἀνατίθεμεν τὰς περαιτέρω ἐνεργείας ἐπὶ τοῦ θέματος τούτου εἰς τὸν Οἰκονομικὸν Ἔφορον Πολυγύρου.

Ἡ ἀπόφαση αὐτὴ νὰ δημοσιευθεῖ στὴν Ἐφημερίδα τῆς Κυβερνήσεως.

Ἐν Πολυγύρῳ τῇ 16 Μαΐου 1979

Ὁ Νομάρχης
Ν. ΚΑΤΑΚΑΛΙΔΗΣ

ΕΚΘΕΣΙΣ

Ἐπιτροπῆς τῶν ὁρίων τοῦ αἰγιαλοῦ.

Πολύγυρος, σήμερον τὴν 5.4.79 ἡμέραν Πέμπτη ἡ ἐπιτροπὴ καθορισμοῦ τῶν ὁρίων τοῦ αἰγιαλοῦ καὶ παραλίας ἀποτελουμένη, συμφώνως πρὸς τὴν διάταξιν τοῦ ἄρθρου 74 Π. Δ. 636/77, ἐκ τῶν: α) Μητρούδη Μιχαήλ, ἀναπληρωτοῦ Οἰκονομικοῦ Ἐφόρου Πολυγύρου, ὡς προέδρου, β) Κυριακοῦ Τηλεμάχου, ἀναπληρωτοῦ Διευθυντοῦ Τεχνικῶν Ὑπηρεσιῶν, ὡς μέλους, γ) Γρηγοράκου Γεωργίου, Πλωτάρχου Λ.Σ.Θ. ἀναπληρωτοῦ Κ.Λ.Θ.' ὡς μέλους καὶ ἔχουσα ὑπ' ὄψιν:

1) Τὴν ὑπ' ἀριθ. 2485/16.5.79 διαταγὴν τῆς Νομαρχίας «περὶ καθορισμοῦ τοῦ χειμερίου κύματος εἰς θέσιν «Βουρβουροῦ» Ἁγ. Νικολάου Χαλκιδικῆς».

2) Τὸ ἀπὸ Ἰανουαρίου 1974 τοπογραφικὸ καὶ ὑψομετρικὸ διάγραμμα τοῦ μηχανικοῦ Δημ. Λάμπρου ὑπὸ κλίμακα 1:1000, θεωρηθὲν τὴν 28.1.1974 ὑπὸ τοῦ νομομηχανικοῦ Γρηγ. Ξηρογιάννη.

3) Τὰς διατάξεις τοῦ Α.Ν. 1540/1938 ὡς ἐτροποποιήθη ὑπὸ τοῦ Α.Ν. 2344/1940 καὶ τοῦ Α.Ν. 263/1968, καθ' ἃς ὁ καθορισμὸς τῆς ὁριογραμμῆς τοῦ αἰγιαλοῦ γίνεται ἐπὶ τοπογραφικοῦ καὶ ὑψομετρικοῦ διαγράμματος χαρασσομένης ἐπ' αὐτοῦ ἐρυθρᾶς γραμμῆς διὰ τὴν ὁριογραμμὴν τοῦ αἰγιαλοῦ, κιτρίνης γραμμῆς διὰ τὴν ὁριογραμμὴν τῆς παραλίας καὶ κυανῆς γραμμῆς διὰ τὸν παλαιὸν αἰγιαλὸν εἰς περίπτωσιν καθ' ἣν ἕνεκα προσχώσεως ἢ ἄλλης αἰτίας εἶναι ἐμφανὲς ὅτι καθ' ὃν χρόνον ἐνεργεῖται ὁ καθορισμός, ὁ αἰγιαλὸς εἶναι διάφορος τοῦ εἰς τὸ παρελθὸν τοιούτου κλπ., ὅτε δύναται νὰ καθορισθῇ ἡ παλαιὰ θέσις τοῦ αἰγιαλοῦ, ἡ ὑφισταμένη μέχρι τοῦ ἔτους 1884, ἐὰν ὑφίσταντο κατοχαὶ ἰδιωτῶν ἢ καὶ πρότερον ἂν δὲν ὑφίστανται τοιαῦται.

Ἐπίσης τὰς ὑπ' ἀριθ. 64/1959 καὶ 630/1964 γνωμοδοτήσεις τοῦ Νομικοῦ Συμβουλίου τοῦ Κράτους.

4) Τὰ ἐκ τῆς ἐνεργηθείσης τὴν 5.4.1979 αὐτοψίας προκύψαντα στοιχεῖα.

5) Ἐξαιροῦνται τῆς παραλίας τὰ ὑπάρχοντα σ' αὐτὴ κτίσματα Ν.Σ.Κ. 630/64.

6) Ὁριογραμμὴ αἰγιαλοῦ ἀπὸ 1...29, ὁριογραμμὴ παραλίας ἀπὸ 1'...78', ἀποφασίζει:

Καθορίζει ἐπὶ τοῦ ἀνωτέρω διαγράμματος:

α) Διὰ συνεχοῦς ἐρυθρᾶς γραμμῆς τὴν ὁριογραμμὴν τοῦ αἰγιαλοῦ.

β) Διὰ συνεχοῦς κιτρίνης γραμμῆς τὴν ὁριογραμμὴν τῆς παραλίας.

Ἡ διακοπὴ τῶν ὁριογραμμῶν αἰγιαλοῦ - παραλίας στὴν τομὴ ΑΑ' ἔγινε γιατὶ στὸ δυτικῶς εὑρισκόμενο ἕλος ἀπὸ τὴν ἀποξήρανση τοῦ ἕλους διεμορφώθη νέα κατάσταση.

Οἱ νέες κορυφὲς (διορθώσεις) γίνανε δυνάμει τῶν ἀριθ. Φ. 187.2/418/75/15.12.75 καὶ Φ. 187.2/190/79/19.3.79 ἐγγράφων σας. Οἱ κορυφὲς ἐξαρτοῦνται ἀπὸ σπίτια, δένδρα, περιφράξεις κλπ.

Τὸ δυτικὸ τμῆμα (μετὰ τὴν τομὴ ΑΑ'), θὰ γίνει σὲ νέο διάγραμμα καὶ γιὰ μείζονα περιοχή.

Ὁ Πρόεδρος
Μ. ΜΗΤΡΟΥΔΗΣ

Τὰ Μέλη
Τ. Κυριακοῦ, Γ. Γρηγοράκος

ΥΠΟΥΡΓΕΙΟΝ ΟΙΚΟΝΟΜΙΚΩΝ
ΓΕΝΙΚΗ Δ/ΣΙΣ ΦΟΡΟΛΟΓΙΑΣ
Δ/ΣΙΣ ΔΗΜ. ΚΤΗΜΑΤΩΝ
ΓΡΑΦΕΙΟΝ ΤΕΧΝΙΚΟΝ

——— Οριογραμμή Αιγιαλού
——— " Παραλίας

Η ΕΠΙΤΡΟΠΗ

1) Η. Ηπειρώτης
2) Τ. Κυριακού
3) Γ. Γραμματικός

ΤΟΠΟΓΡΑΦΙΚΟΝ ΔΙΑΓΡΑΜΜΑ

ΠΑΡΑΛΙΑΚΗΣ ΕΚΤΑΣΕΩΣ ΚΕΙΜΕΝΗΣ ΕΙΣ ΘΕΣΙΝ ΒΟΥΡΒΟΥΡΟΥ ΚΟΙΝΟΤΗΤΟΣ ΑΓΙΟΥ ΝΙΚΟΛΑΟΥ ΟΙΚΟΝΟΜΙΚΗΣ ΕΦΟΡΙΑΣ ΧΑΛΚΙΔΙΚΗΣ ΝΟΜΟΥ ΧΑΛΚΙΔΙΚΗΣ ΠΡΟΣ ΚΑΘΟΡΙΣΜΟΝ ΑΙΓΙΑΛΟΥ ΚΑΙ ΠΑΡΑΛΙΑΣ.

ΚΛΙΜΑΞ 1:1000

ΠΑΡΑΤΗΡΗΣΕΙΣ

Παρατηρήσεις

1) Συνεδρίασις της από 5/3/1974 ... ΠΔ 450/71.

2) ...

3) Οριογραμμή αιγιαλού από 1 ... 29
Οριογραμμή παραλίας από 1 ... 78


ΕΘΕΩΡΗΘΗ
Αθήνα 26-1-74
ο ΠΡΟΪΣΤΑΜΕΝΟΣ


ΤΕ ΞΥΛΟΠΟΥΛΗΣ


ΑΘΗΝΑΙ ΙΑΝΟΥΑΡΙΟΣ 1974		
ΟΙ ΣΥΝΤΑΞΑΝΤΕΣ		Η ΣΧΕΔΙΑΣΑΣΑ
Δ. ΚΑΜΠΗΣ ΤΟΠΟΓΡ. ΜΗΧ. ΚΟΣ	Δ. ΣΤΑΥΡΟΠΟΥΛΟΣ Τ. ΒΟΗΘΟΣ	Α. ΑΠΕΛΟΠΟΥΛΟΥ ΣΧΕΔΙΑΣΤΡΙΑ


ΑΚΡΙΒΕΣ ΑΝΤΙΓΡΑΦΟΝ ΕΚ ΤΟΥ ΣΥΝΤΑΧΘΕΝΤΟΣ ΤΟΝ ΙΑΝΟΥΑΡΙΟΝ ΤΟΥ 1974 ΤΟΠΟΓΡΑΦΙΚΟΥ ΔΙΑΓΡΑΜΜΑΤΟΣ ΥΠΟ ΤΟΥ ΥΠΟΥΡΓΕΙΟΥ ΟΙΚΟΝΟΜΙΚΩΝ Δ/ΣΕΩΣ ΔΗΜΟΣΙΩΝ ΚΤΗΜΑΤΩΝ


Σημείωσις: Δι' ερυθράς γραμμής εμφαίνεται ενδεικτικώς η θέσις της αποτυπωθείσης παραλιακής εκτάσεως.

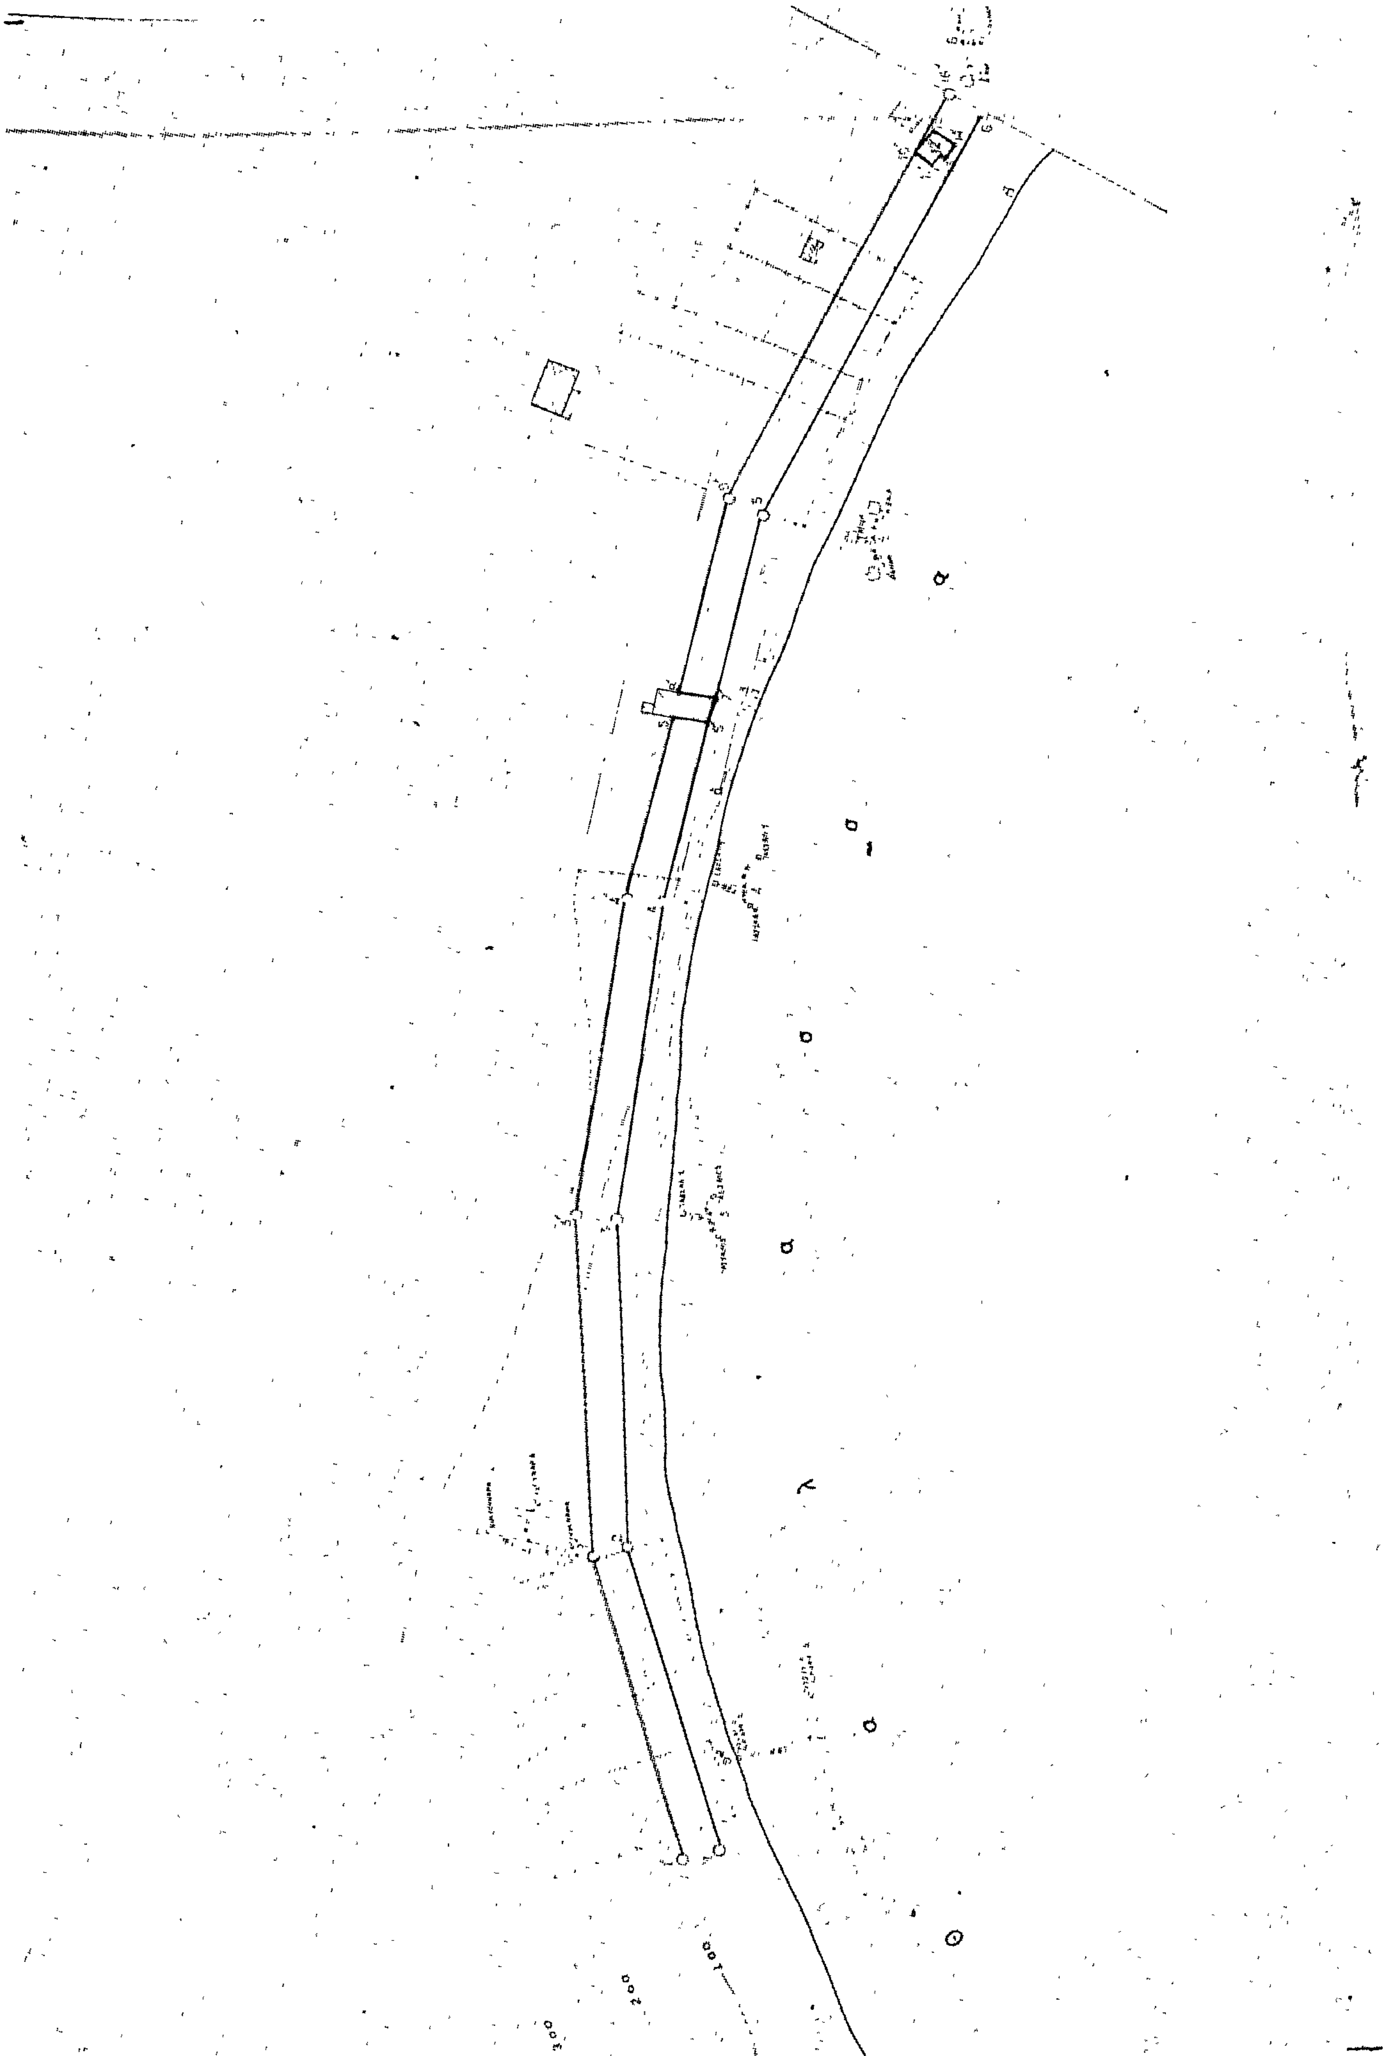


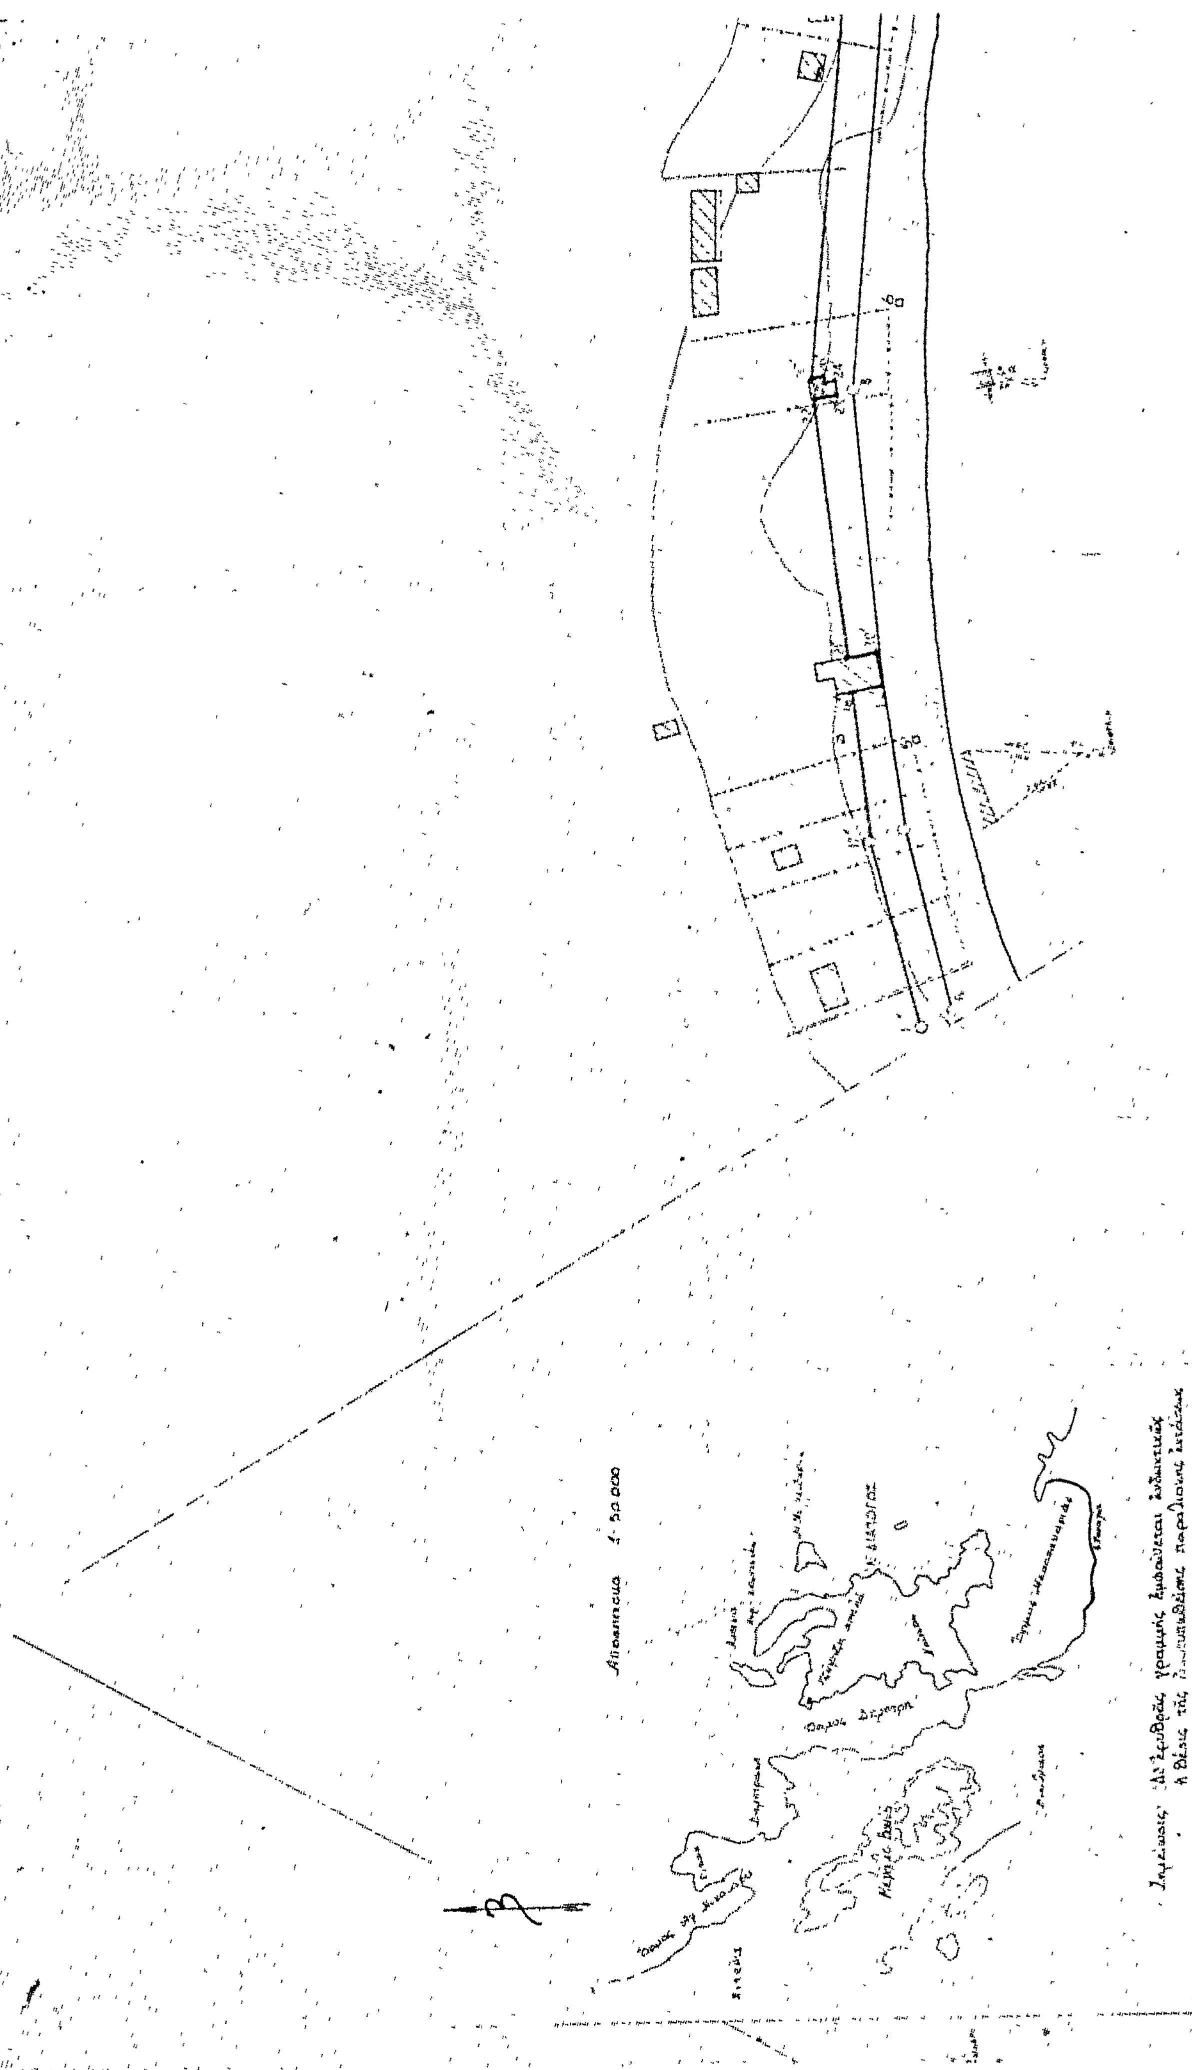
Απόσπασμα 1:50 000

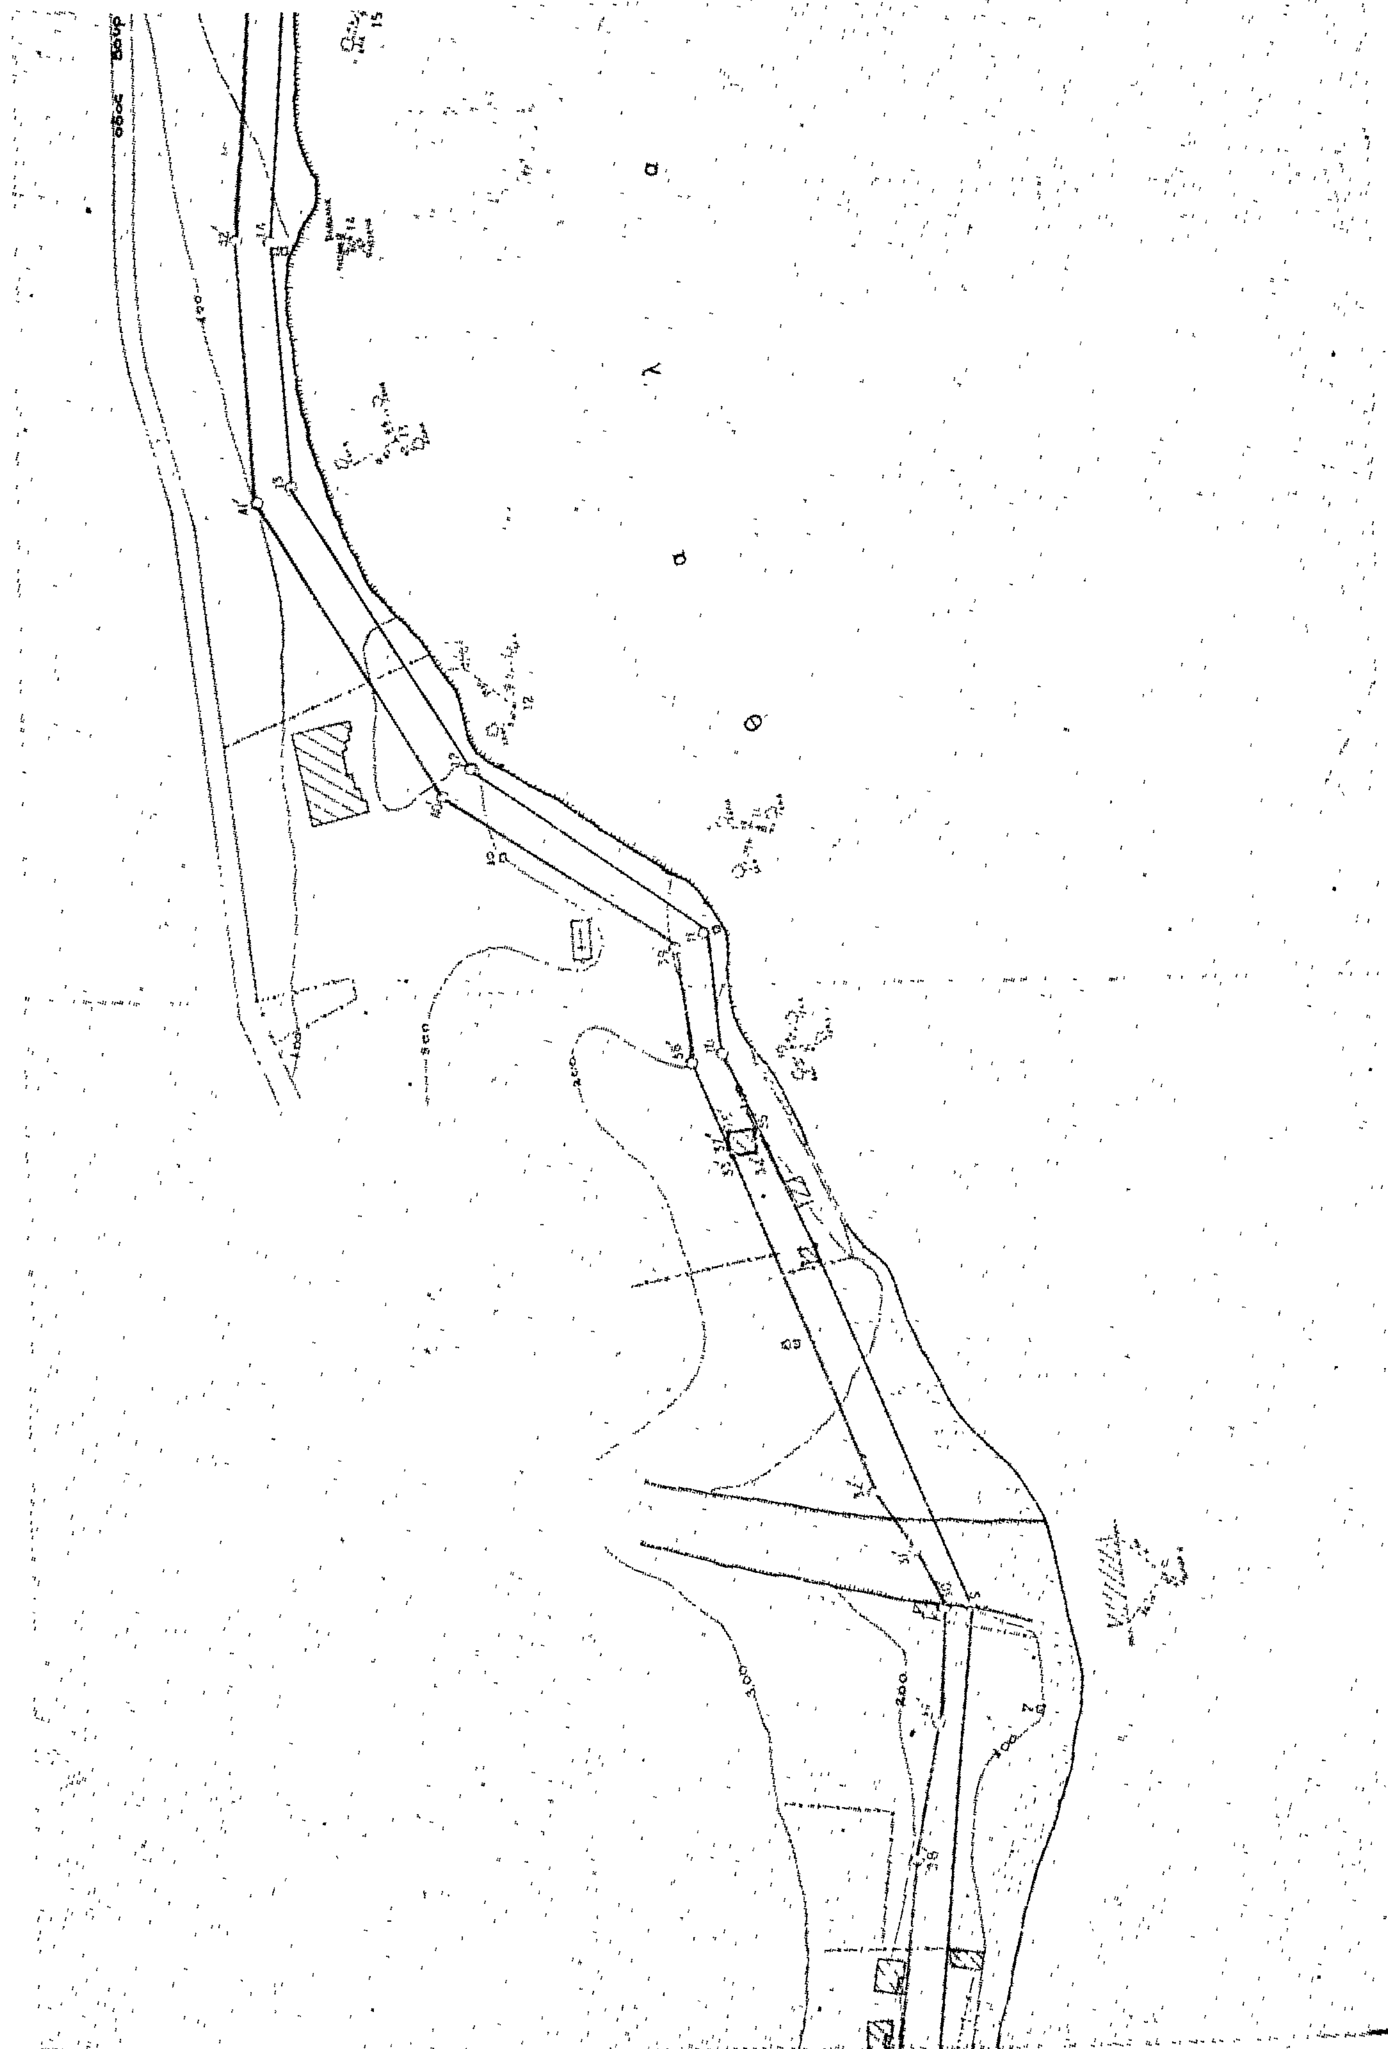

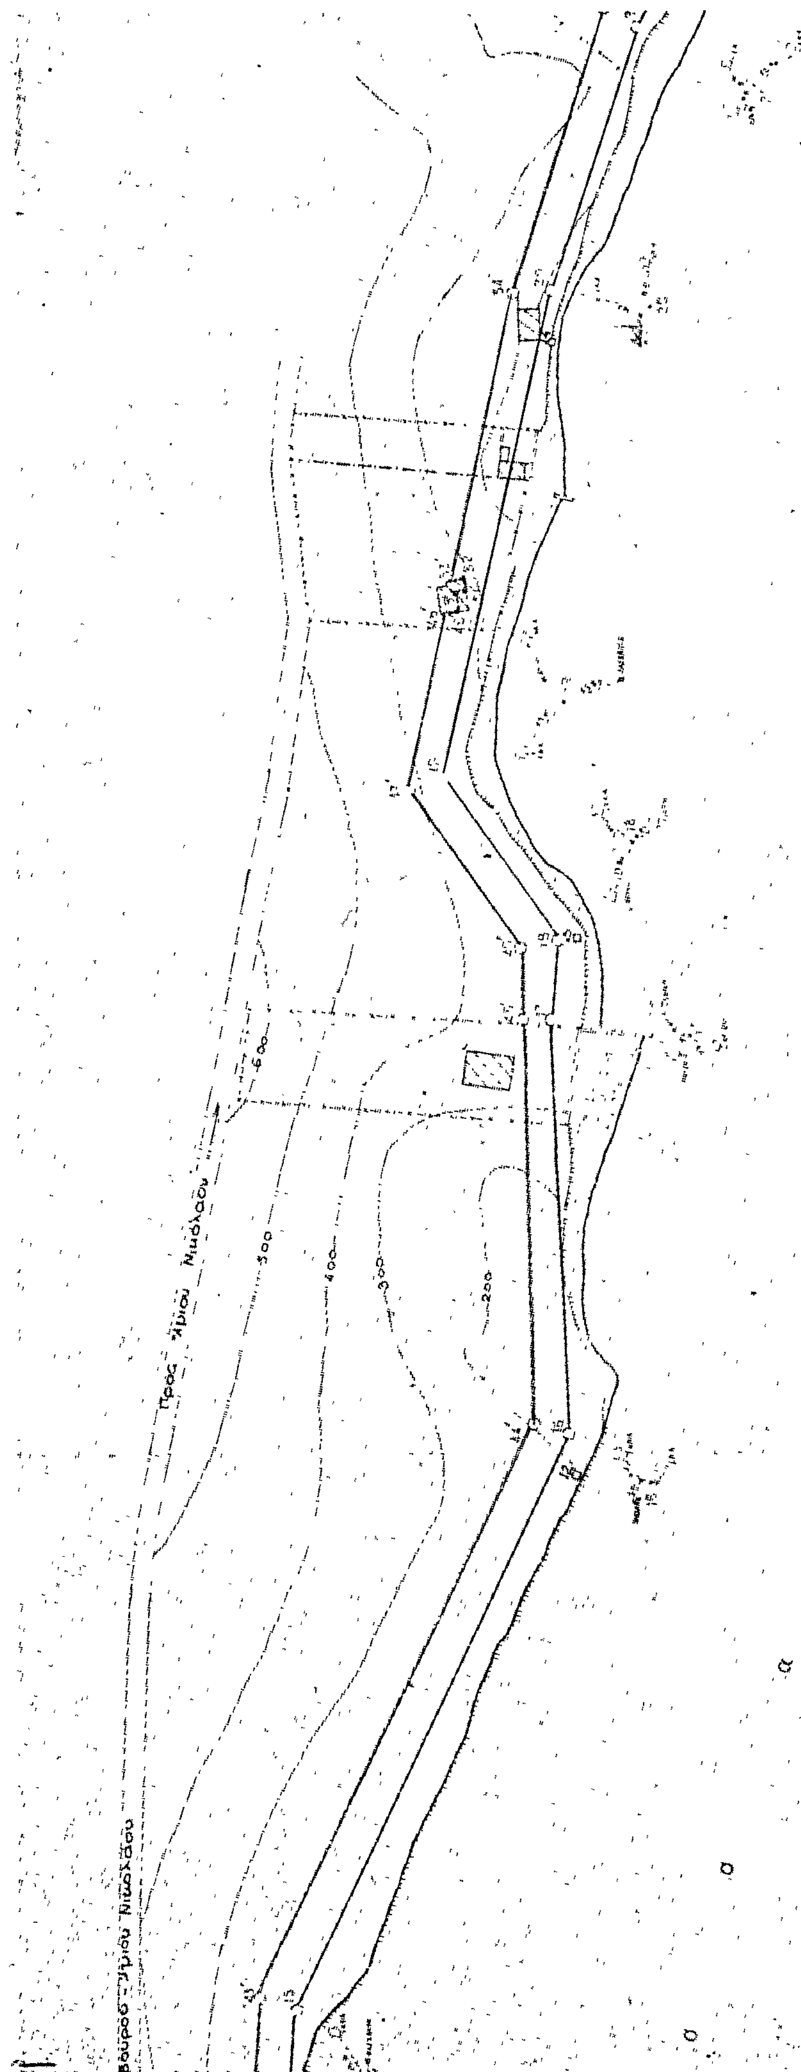
Πρoς Άγιου Νικόλαου
Δρόμος - Άγιου Νικόλαου
600
500
400
300
200

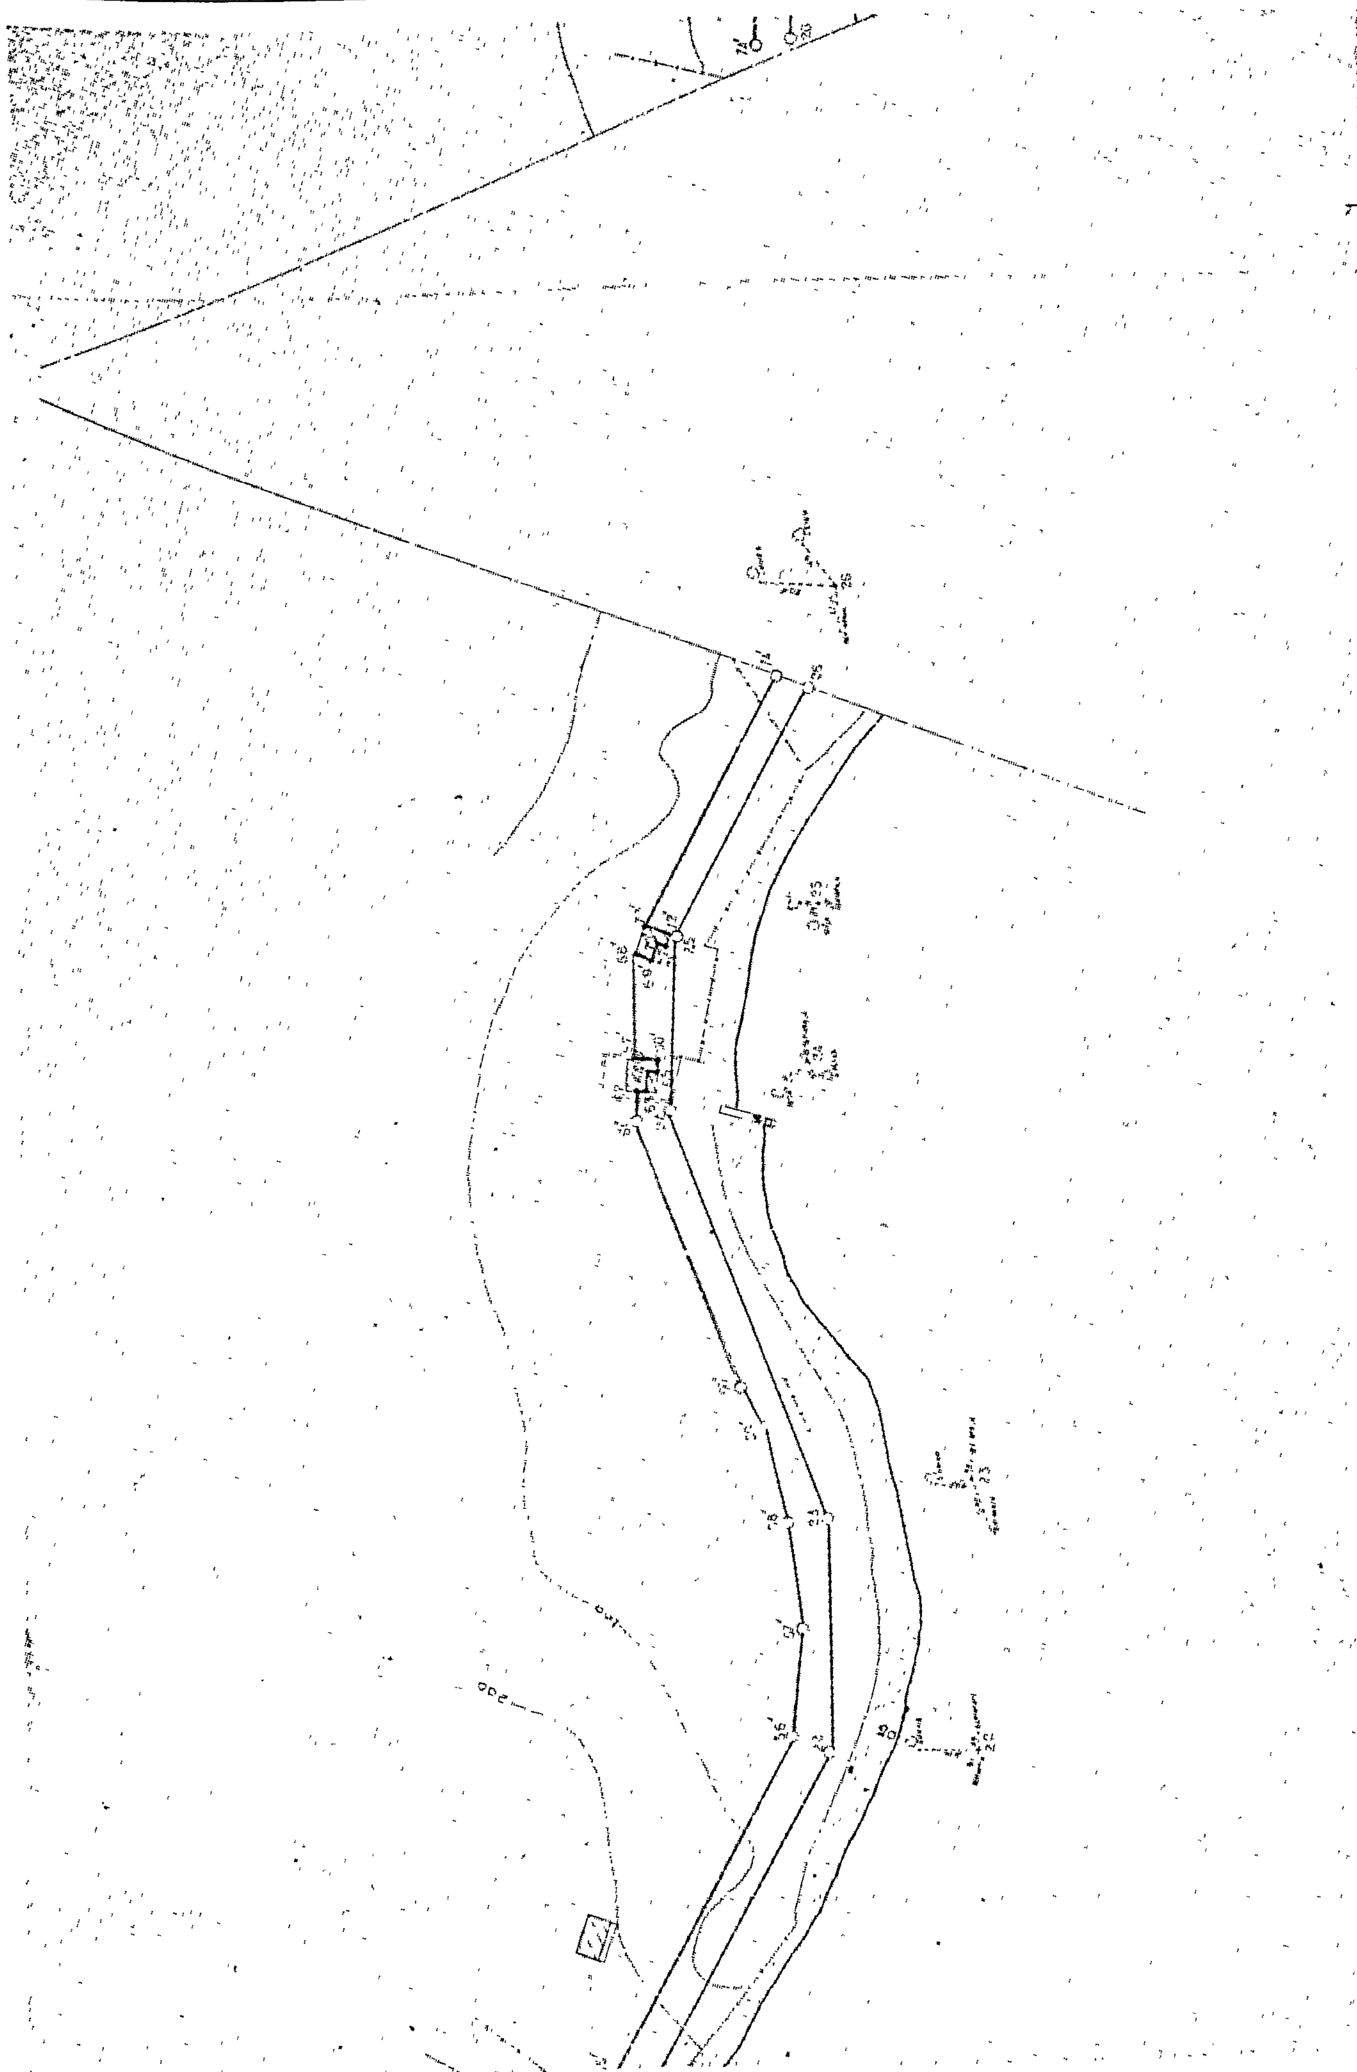

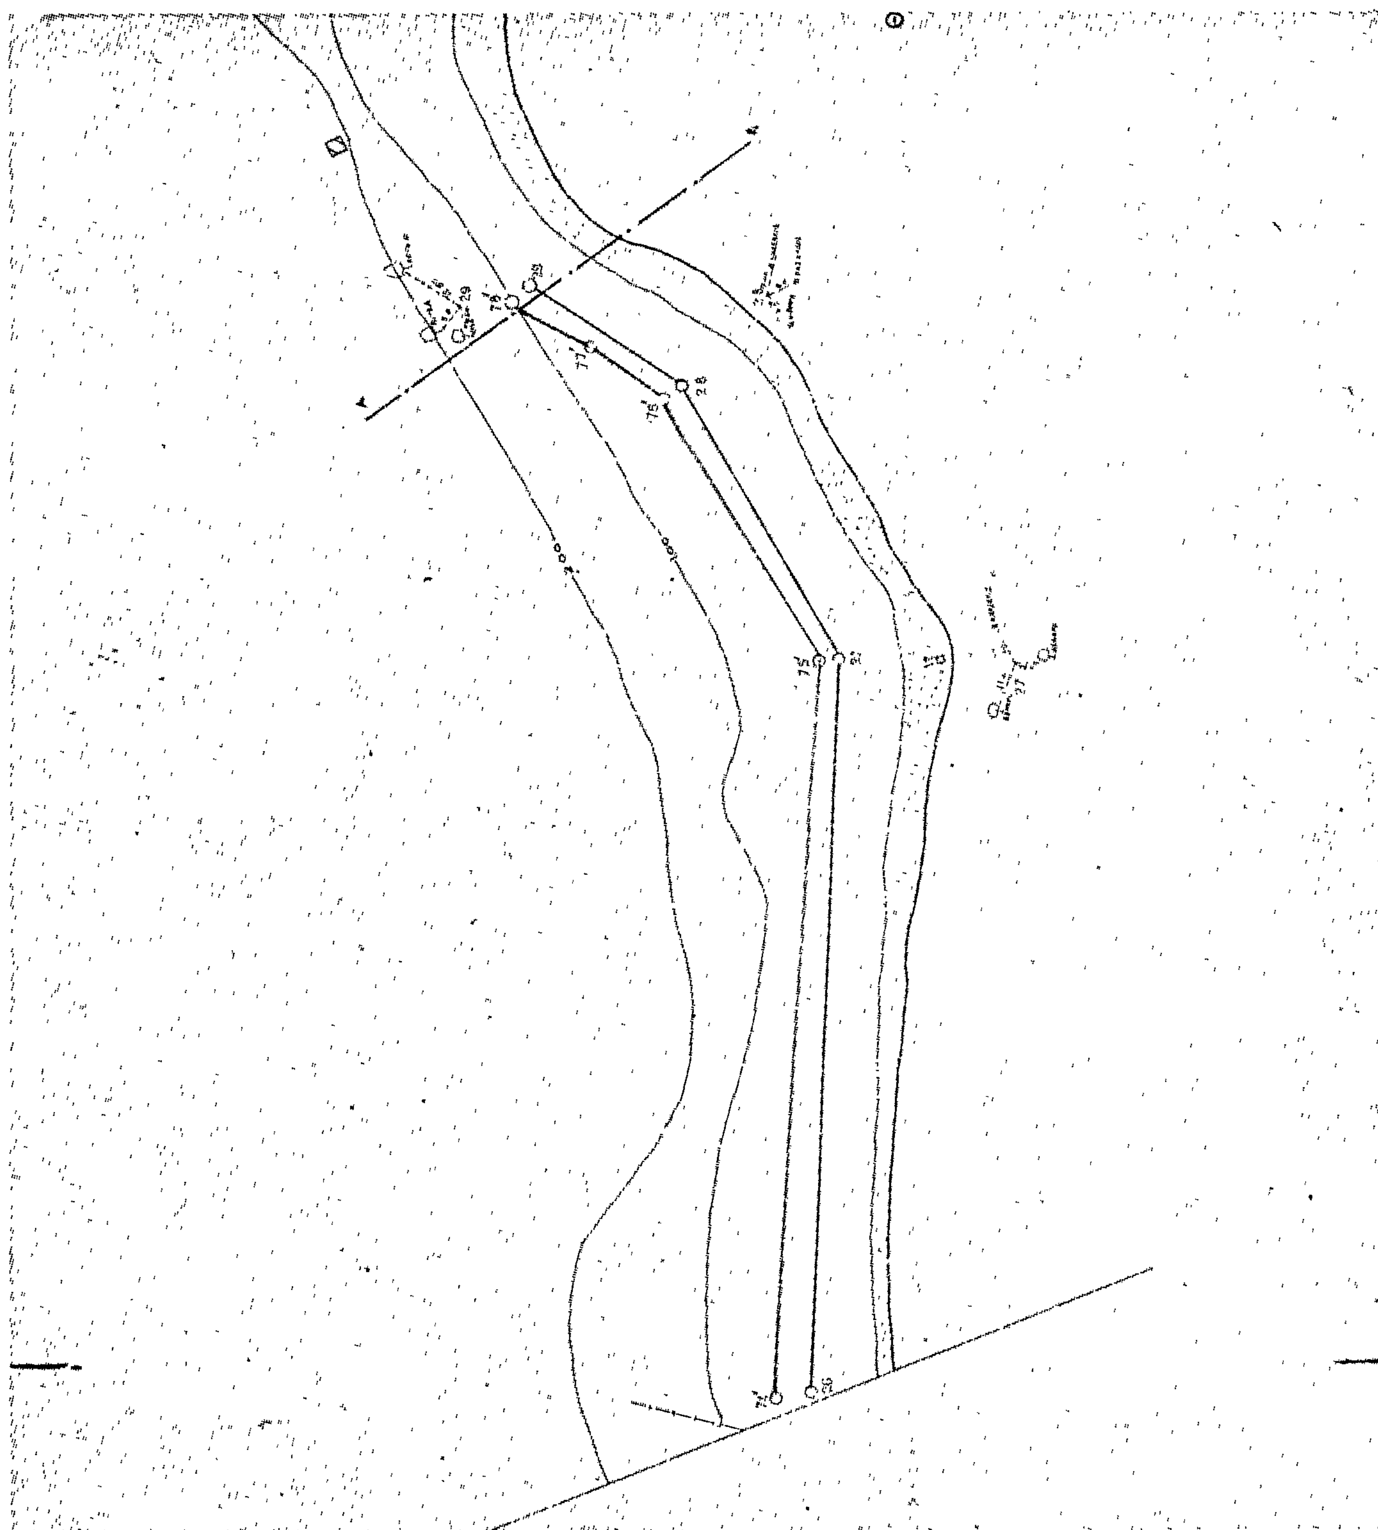

ΠΟΛΕΟΔΟΜΙΑ

ΑΠΟΦΑΣΕΙΣ

Ἀριθ. ΓΠ 1996 (4)

Περὶ τροποποιήσεως τοῦ ἐγκεκριμένου ρυμοτομικοῦ σχεδίου πόλεως Φιλιππιάδος Ν. Πρεβέζης.

Ο ΝΟΜΑΡΧΗΣ ΠΡΕΒΕΖΗΣ

Ἔχοντας ὑπόψη:

1. Τὶς διατάξεις τοῦ Νόμου «περὶ διοικητικῆς ἀποκεντρώσεως».
2. Τὶς διατάξεις τοῦ ἄρθρου 532/1970 «περὶ συμπληρώσεως τῶν διατάξεων περὶ διοικητικῆς ἀποκεντρώσεως».
3. Τὶς διατάξεις τοῦ Β.Δ. 712/1970.
4. Τὴ Λ716/7.10.1970 κοινὴ ἀπόφαση τῶν Ὑπουργῶν Προεδρίας Κυβερνήσεως, Ἐσωτερικῶν καὶ Δημοσίων Ἔργων «περὶ ὀργανώσεως τῶν Περιφερειακῶν Ὑπηρεσιῶν τοῦ Ὑπουργείου Δημοσίων Ἔργων.
5. Τὴν Α111814/13.11.1970 ἐγκ. Α311 Υ.Δ.Ε. «περὶ ἐφαρμογῆς τῶν διατάξεων περὶ ἀποκεντρώσεως ἁρμοδιοτήτων».
6. Τὸ Ν.Δ. 17.7.1923 «περὶ σχεδίων πόλεων κλπ.».
7. Τὸ ἀπὸ 17.10.1953 Διάταγμα ΦΕΚ 304/Α/6.11.1953) περὶ ἐγκρίσεως τοῦ Ρυμοτομικοῦ σχεδίου πόλεως Φιλιππιάδος.
8. Τὴ ΤΥ.3506/19.5.73 ἀπόφαση τοῦ Νομάρχη Πρεβέζης ΦΕΚ 170/Δ/23.6.73) περὶ τροποποιήσεως ἐπεκτάσεως καὶ ἀναθεωρήσεως τῶν ὁρίων καὶ περιορισμῶν δομήσεως τοῦ ρυμοτομικοῦ σχεδίου πόλεως (Κώμη) Φιλιππιάδος Ν. Πρεβέζης.
9. Τὸν Α.Ν. 314/6.3.68 «περὶ παροχῆς στὸν Ὑπουργὸ Βορείου Ἑλλάδος καὶ τοὺς Νομάρχας ἁρμοδιότητος σὲ θέματα ἐγκρίσεως ἢ τροποποιήσεως σχεδίων πόλεων καὶ κωμῶν (ΦΕΚ 47Α/1968).
10. Τὸ Ν.Δ. 1018/71 (ΦΕΚ 220Α/1.11.71) «περὶ παροχῆς στὸν Ὑπουργὸ Βορείου Ἑλλάδος καὶ τοὺς Νομάρχες ἁρμοδιότητος σὲ θέματα ἐγκρίσεως ἢ τροποποιήσεως σχεδίων πόλεων καὶ κωμῶν.
11. Τὴν 22086/13.12.71 ἀπόφαση τοῦ Νομάρχη Πρεβέζης «περὶ διαρθρώσεως τῆς Διευθύνσεως ΤΥ Ν. Πρεβέζης».
12. Τὸ 700/7.5.1980 ἔγγραφο τοῦ Δήμου Φιλιππιάδος μὲ τὸ ὁποῖο μᾶς διαβιβάστηκε ὁ φάκελλος μερικῆς τροποποιήσεως τοῦ Ρυμοτομικοῦ σχεδίου πόλεως Φιλιππιάδος μὲ ὅλα τὰ δικαιολογητικά.
13. Τὸ ἀπὸ Μάρτιο 1980 τοπογραφικὸ διάγραμμα σὲ κλίμακα 1:1000 ποὺ συνέταξε ὁ Δημήτριος Τσώλης Πολ. Μηχανικὸς καὶ ποὺ θεωρήθηκε ἀπὸ τὸν Προϊστάμενο Πολεοδομίας καὶ Πολεοδομικῶν Ἐφαρμογῶν.
14. Τὴ σύμφωνη γνωμοδότηση τοῦ Πρ/κοῦ Συμβουλίου Δημ. Ἔργων, τμήματος Πρεβέζης ποὺ διατυπώθηκε τὸ πρακτικό του 6ον/26.7.80 (θέμα 4ον).

Ἐγκρίνουμε τὴν μερικὴ τροποποίηση τοῦ Ρυμοτομικοῦ Σχεδίου πόλεως (κώμης) Φιλιππιάδος ὅπως ἀναλυτικώτερα ἐμφαίνεται στὸ ἀπὸ Μάρτιο 1980 τοπογραφικὸ διάγραμμα ποὺ συντάχθηκε ἀπὸ τὸν Πολιτικὸ Μηχανικὸ Δημήτριο Τσώλη μὲ κλίμακα 1:1000 καὶ ποὺ θεωρήθηκε ἀπὸ τὴν Προϊσταμένη τοῦ Τμήματος Πολεοδομίας καὶ Πολεοδομικῶν Ἐφαρμογῶν Πρεβέζης.

Ἡ ἀπόφαση αὐτὴ νὰ δημοσιευθεῖ στὴν Ἐφημερίδα Κυβερνήσεως.

Πρέβεζα, 10 Ὀκτωβρίου 1980


Ὁ Νομάρχης
Γ. ΓΙΑΝΝΟΠΟΥΛΟΣ

ΜΕΡΙΚΗ

ΦΙΛΙΠΠΙΑΔΟΣ

ΥΠΟΜΝΗΜΑ



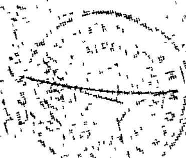

Η ΓΕΝΙΚΗ ΔΙΕΥΘΥΝΣΗ ΤΟΥ ΕΘΝΙΚΟΥ ΤΥΠΟΓΡΑΦΕΙΟΥ
ΓΝΩΣΤΟΠΟΙΕΙ ΟΤΙ:

Ἡ ἐτήσια συνδρομὴ τῆς Ἐφημερίδας τῆς Κυβερνήσεως, ἡ τιμὴ τῶν φύλλων της ποὺ πουλιοῦνται τμηματικὰ καὶ τὰ τέλη δημοσιεύσεων στὴν Ἐφημερίδα τῆς Κυβερνήσεως, καθορίσθηκαν ἀπὸ 1 Ἰανουαρίου 1980 ὡς ἀκολούθως:

Α' ΕΤΗΣΙΕΣ ΣΥΝΔΡΟΜΕΣ

1. Γιὰ τὸ Τεῦχος Α'	Δραχ.	1.000
2. » » » Β'	»	1.500
3. » » » Γ'	»	700
4. » » » Δ'	»	1.500
5. » » » Νομικῶν ΠροσώπωνΔ.Δ. κ.λπ.	»	700
6. » » » Ἀν. Εἰδ. Δικαστηρίου	»	100
7. » » » Παράρτημα	»	400
8. » » » Ἀνωνύμων Ἑταιρειῶν κ.λπ.	»	4.000
9. » » Δελτίο Ἐμπορικῆς καὶ Βιομηχανικῆς Ἰδιοκτησίας	»	400
10. Γιὰ ὅλα τὰ τεύχη καὶ τὸ Δ.Ε.Β.Ι.	»	9.000

Οἱ Δῆμοι καὶ οἱ Κοινότητες τοῦ Κράτους καταβάλλουν τὸ 1/2 τῶν ἀνωτέρω συνδρομῶν.

Ὑπὲρ τοῦ Ταμείου Ἀλληλοβοηθείας Προσωπικοῦ τοῦ Ἐθνικοῦ Τυπογραφείου (ΤΑΠΕΤ) ἀναλογοῦν τὰ ἑξῆς ποσά:

1. Γιὰ τὸ Τεῦχος Α'	Δραχ.	50
2. » » » Β'	»	75
3. » » » Γ'	»	35
4. » » » Δ'	»	75
5. » » » Νομικῶν Προσώπων Δ.Δ. κ.λπ.	»	35
6. » » » Ἀν. Εἰδ. Δικαστηρίου	»	5
7. » » » Παράρτημα	»	20
8. » » » Ἀνωνύμων Ἑταιρειῶν κ.λπ.	»	200
9. » » Δελτίο Ἐμπ. καὶ Βιομ. Ἰδιοκτησίας	»	20
10. Γιὰ ὅλα τὰ τεύχη	»	450

Β'. ΤΙΜΗ ΦΥΛΛΩΝ

Ἡ τιμὴ πωλήσεως κάθε φύλλου, μέχρις 8 σελ., εἶναι 5 δρχ., ἀπὸ 9 ὡς 24 σελ. 10 δρχ., ἀπὸ 25 ὡς 48 σελ. 15 δρχ., ἀπὸ 49 ὡς 80 σελ. 30 δρχ., ἀπὸ 81 σελ. καὶ ἄνω ἡ τιμὴ πωλήσεως κάθε φύλλου προσαυξάνεται κατὰ 30 δρχ. ἀνὰ 80 σελίδες.

Γ'. ΤΕΛΗ ΔΗΜΟΣΙΕΥΣΕΩΝ

Ι. Στὸ τεῦχος Ἀνωνύμων Ἑταιρειῶν καὶ Ἑταιρειῶν Περιωρισμένης Εὐθύνης:

Α' Ἀνωνύμων Ἑταιρειῶν:

1. Τῶν καταστατικῶν	Δρχ.	14.000
2. Τῶν ἀποφάσεων «περὶ συγχωνεύσεως ἀνωνύμων ἑταιρειῶν»	»	14.000
3. Τῶν κωδικοποιήσεων τῶν καταστατικῶν (ΦΕΚ 309/67, τ. Β')	»	7.000
4. Τῶν τροποποιήσεων τῶν καταστατικῶν	»	3.000
5. Τῶν ἰσολογισμῶν κάθε χρήσεως	»	6.000
6. Τῶν ὑπουργικῶν ἀποφάσεων «περὶ παροχῆς ἀδείας ἐπεκτάσεως τῶν ἐργασιῶν Ἀσφαλιστικῶν Ἑταιρειῶν», τῶν ἐκθέσεων ἐκτιμήσεως περιουσιακῶν στοιχείων καὶ τῶν ἀποφάσεων τοῦ Δ.Σ. τοῦ ΕΛΤΑ, μὲ τὶς ὁποῖες ἐγκρίνονται καὶ δημοσιεύονται οἱ κανονισμοὶ αὐτοῦ	»	5.000
7. Τῶν ἀποφάσεων «περὶ ἐγκαταστάσεως ὑποκαταστήματος, διορισμοῦ γενικοῦ πράκτορος καὶ παροχῆς πληρεξουσιότητος πρὸς ἀντιπροσώπευσιν ἐν Ἑλλάδι ἀλλοδαπῶν Ἑταιρειῶν» καὶ τῶν ἀποφάσεων «περὶ μεταβιβάσεως τοῦ χαρτοφυλακίου Ἀσφαλιστικῶν Ἑταιρειῶν κατὰ τὸ ἄρθρο 59 παρ. 1 τοῦ Ν.Δ. 400/70»	»	3.000
8. Τῶν ἀνακοινώσεων γιὰ κάθε μεταβολὴ ποὺ γίνεται μὲ ἀπόφαση Γ.Σ. ἢ Δ.Σ., τῶν προσκλήσεων σὲ γενικὲς συνελεύσεις, τῶν κατὰ τὸ ἄρθρο 32 τοῦ Ν. 3221/24 γνωστοποιήσεων, τῶν ἀνακοινώσεων, ποὺ προβλέπονται ἀπὸ τὸ ἄρθρο 59 παρ. 3 τοῦ Ν.Δ. 400/1970 «περὶ Ἀλλοδαπῶν Ἀσφαλιστικῶν Ἑταιρειῶν», τῶν ἀποφάσεων τοῦ Διοικητικοῦ Συμβουλίου τοῦ ΕΛΤΑ, ποὺ ἀναφέρονται σὲ προσωρινὲς διατάξεις καὶ τῶν ἀποφάσεων τοῦ Ὑπ. Συγκοινωνιῶν διὰ τοὺς ΗΛΠΑΠ – ΗΣΑΠ – ΟΣΕ	»	1.500
9. Τῶν συνοπτικῶν μηνιαίων καταστάσεων τῶν Τραπεζικῶν Ἑταιρειῶν	»	1.500
10. Τῶν ἀποφάσεων τῆς ἐπιτροπῆς τοῦ Χρηματιστηρίου «περὶ εἰσαγωγῆς χρεωγράφων εἰς τὸ χρηματιστήριον πρὸς διαπραγμάτευσιν, συμφώνως πρὸς τὰς διατάξεις τοῦ ἄρθρου 2 παρ. 3 Α.Ν. 148/1967»	Δρχ.	1.500
11. Τῶν ἀποφάσεων τῆς ἐπιτροπῆς κεφαλαιαγορᾶς «περὶ διαγραφῆς χρεωγράφων ἐκ τοῦ χρηματιστηρίου, συμφώνως πρὸς τὰς διατάξεις τοῦ ἄρθρου 2 παρ. 4 Α.Ν. 148/67»	»	1.500
12. Τῶν ἀποφάσεων «περὶ ἐγκρίσεως τιμολογίων τῶν Ἀσφαλιστικῶν Ἑταιρειῶν»	»	1.000

Β' Ἑταιρειῶν Περιωρισμένης Εὐθύνης:

1. Τῶν καταστατικῶν	Δρχ.	1.500
2. Τῶν κωδικοποιήσεων τῶν καταστατικῶν	»	1.500
3. Τῶν ἰσολογισμῶν κάθε χρήσεως	»	1.500
4. Τῶν ἐκθέσεων ἐκτιμήσεως περιουσιακῶν στοιχείων	»	1.500
5. Τῶν τροποποιήσεων τῶν καταστατικῶν (γιὰ κάθε συμβολαιογραφικὴ πράξη)	»	600
6. Τῶν ἀνακοινώσεων μὲ συμβολαιογραφικὴ πράξη	»	600
7. Τῶν ἀνακοινώσεων μὲ ἀπόφαση τῆς Γ.Σ.	»	400
8. Τῶν προσκλήσεων σὲ γενικὲς συνελεύσεις	»	400

Γ' Ἀλληλασφαλιστικῶν Συνεταιρισμῶν – Ἀλληλασφαλιστικῶν Ταμείων καὶ Φιλανθρωπικῶν Σωματείων:

1. Τῶν ὑπουργικῶν ἀποφάσεων «περὶ χορηγήσεως ἀδείας λειτουργίας Ἀλληλασφαλιστικῶν Συνεταιρισμῶν – Ἀλληλασφαλιστικῶν Ταμείων»	»	1.500
2. Τῶν ἰσολογισμῶν τῶν ἀνωτέρω Συνεταιρισμῶν, Ταμείων καὶ Σωματείων	»	1.500

Δ' Τῶν δικαστικῶν πράξεων: Δρχ. 600

ΙΙ. Στὸ Τέταρτο τεῦχος:

Τῶν δικαστικῶν πράξεων γιὰ παρακατάθεση ἀποζημιώσεως » 600

Δ'. ΚΑΤΑΒΟΛΗ ΣΥΝΔΡΟΜΩΝ - ΤΕΛΩΝ ΔΗΜΟΣΙΕΥΣΕΩΝ ΚΑΙ ΠΟΣΟΣΤΩΝ Τ.Α.Π.Ε.Τ.

1. Οἱ συνδρομὲς τοῦ ἐσωτερικοῦ καὶ τὰ τέλη δημοσιεύσεων προκαταβάλλονται στὰ Δημόσια Ταμεῖα ἔναντι ἀποδεικτικοῦ εἰσπράξεως, τὸ ὁποῖο φροντίζει ὁ ἐνδιαφερόμενος νὰ τὸ στείλει στὴ Γενικὴ Δ/νση τοῦ Ἐθνικοῦ Τυπογραφείου.

2. Οἱ συνδρομὲς τοῦ ἐξωτερικοῦ εἶναι δυνατὸ νὰ στέλνονται καὶ σὲ ἀνάλογο συνάλλαγμα μὲ ἐπιταγὴ ἐπ' ὀνόματι τοῦ Διευθυντῆ τῶν Διοικητικῶν καὶ Οἰκονομικῶν Ὑποθέσεων τοῦ Ἐθνικοῦ Τυπογραφείου.

3. Τὸ ὑπὲρ τοῦ ΤΑΠΕΤ ποσοστὸ ἐπὶ τῶν ἀνωτέρω συνδρομῶν καὶ τελῶν δημοσιεύσεων καταβάλλεται ὡς ἑξῆς:

α) στὴν Ἀθήνα: στὸ Ταμεῖο τοῦ ΤΑΠΕΤ (Κατάστημα Ἐθνικοῦ Τυπογραφείου),

β) στὶς ὑπόλοιπες πόλεις τοῦ Κράτους: στὰ Δημόσια Ταμεῖα καὶ ἀποδίδεται στὸ ΤΑΠΕΤ σύμφωνα μὲ τὶς 192378/3639/1947(RONEO 185) καὶ 178048/5321/31.7.65 (RONEO 139) ἐγκύκλιες διαταγὲς τοῦ Γ.Λ.Κ.,

γ) στὶς περιπτώσεις συνδρομῶν ἐξωτερικοῦ: ὅταν ἡ ἀποστολή τους γίνεται μὲ ἐπιταγὲς μαζί μ' αὐτὲς στέλνεται καὶ τὸ ὑπὲρ τοῦ ΤΑΠΕΤ ποσοστό.

Ὁ Γενικὸς Διευθυντὴς
ΑΘΑΝ. ΠΑΝ. ΣΠΗΛΙΟΠΟΥΛΟΣ